

" УТВЕРЖДАЮ "


Заместитель начальника

управления "Актобазэнергофть"

Е.Б. Кужанов Кужанов Е.Б.

" 10 " _____ 2023 г.

ТЕХНОЛОГИЧЕСКАЯ СХЕМА НАСОСНОЙ 2-го ВОДОПОДЪЕМА

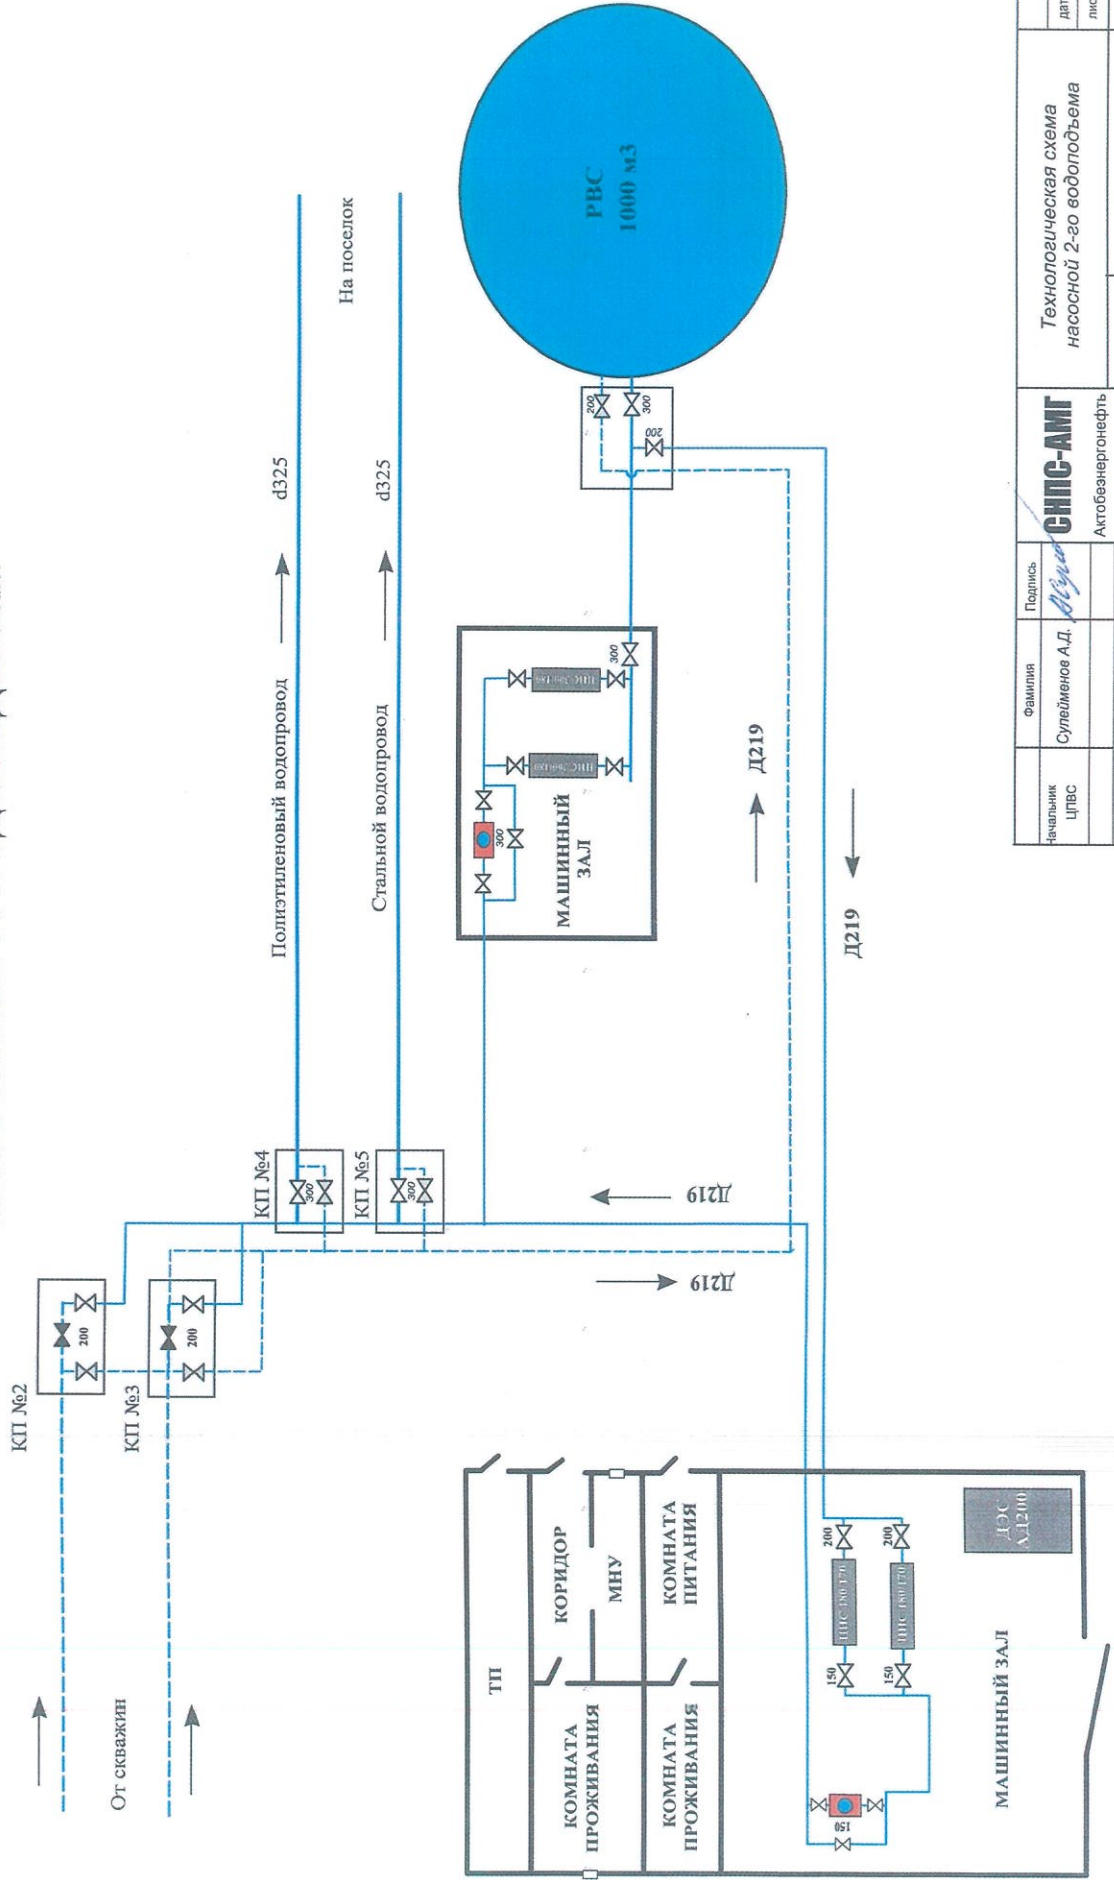

Начальник ЦПВС

Сулейменов А.Д.

Подпись

СНПС-АМГ
Актобазэнергофть

Технологическая схема насосной 2-го водоподъема


код ЦПВС, Водозабор 1

дата 2023

лист 1/1

Утверждаю:
 заместитель начальника
 управления "Актобэнергонефть"
 "А.Б. Кужанов Е.Б."
 2023 г.

ПРИНЦИПАЛЬНАЯ ТЕХНОЛОГИЧЕСКАЯ СХЕМА ОЧИСТКИ И ОБЕЗЗАРАЖИВАНИЯ ВОДЫ. ПРОИЗВОДИТЕЛЬНОСТЬ 100М3/СУТКИ (5М3/ЧАС) НА СКО В/п АШИСАЙ

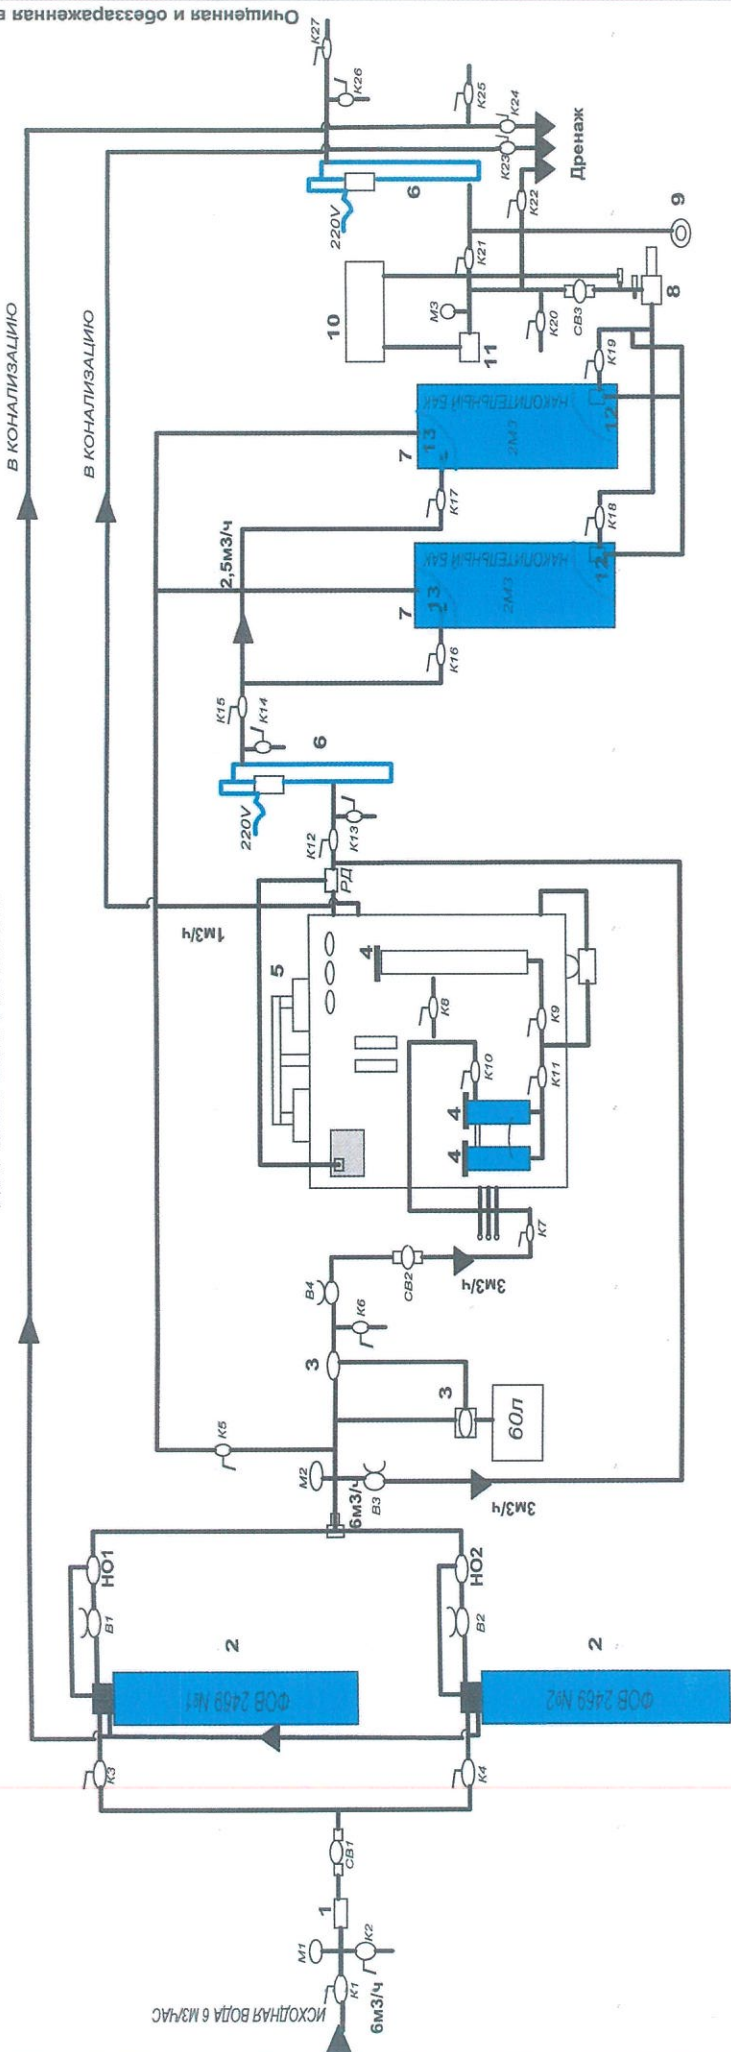

1. Фильтр угловой сетчатый грубой механической очистки 1,5
2. Скорый напорный осветлительный фильтр ФОВ 2469 с автоматическим блоком управления загрузки- материал "ОДМ"
3. Комплекс пропорционального дозирования (емкость для реагента 60л, насос -дозатор SEKO ТРГ-500, импульсный счетчик Zenner ЕТК)
4. Фильтра очистки воды
5. Установка водоочистная мембранная "АИСТ-2,0"
6. Бактерицидная установка для обеззараживания воды "Роса-УФ 5,0"
7. Накопительный бак для чистой воды V=2000М3
8. Насос GRUNDFOS CR 5-7 для подачи воды на потребление
9. Гидроакумулятор 24л для предотвращения гидроударов
10. Частотный преобразователь E2-8300-002Н к насосу CR 5-7
11. Датчик давления ПД 100 ДИ 1,6 МПА
12. Поплавковый выключатель.
13. Поплавковый клапан
- к1...к27 краны шаровые
- в1...в4 вентили регулировочные
- м1...м3 манометры
- РД реле давления КР1 38
- НО1,НО2 электромагнитные клапаны Нормально открытые
- СВ1,СВ2,СВ3 счетчики воды


Сулейменов А.Д.

Начальник ЦПВС

А.Б. Кужанов

Утверждаю:
 заместитель начальника
 управления "Актобээнергонефть"


Кужанов Е.Б.
 " 20 " 01 2023 г.

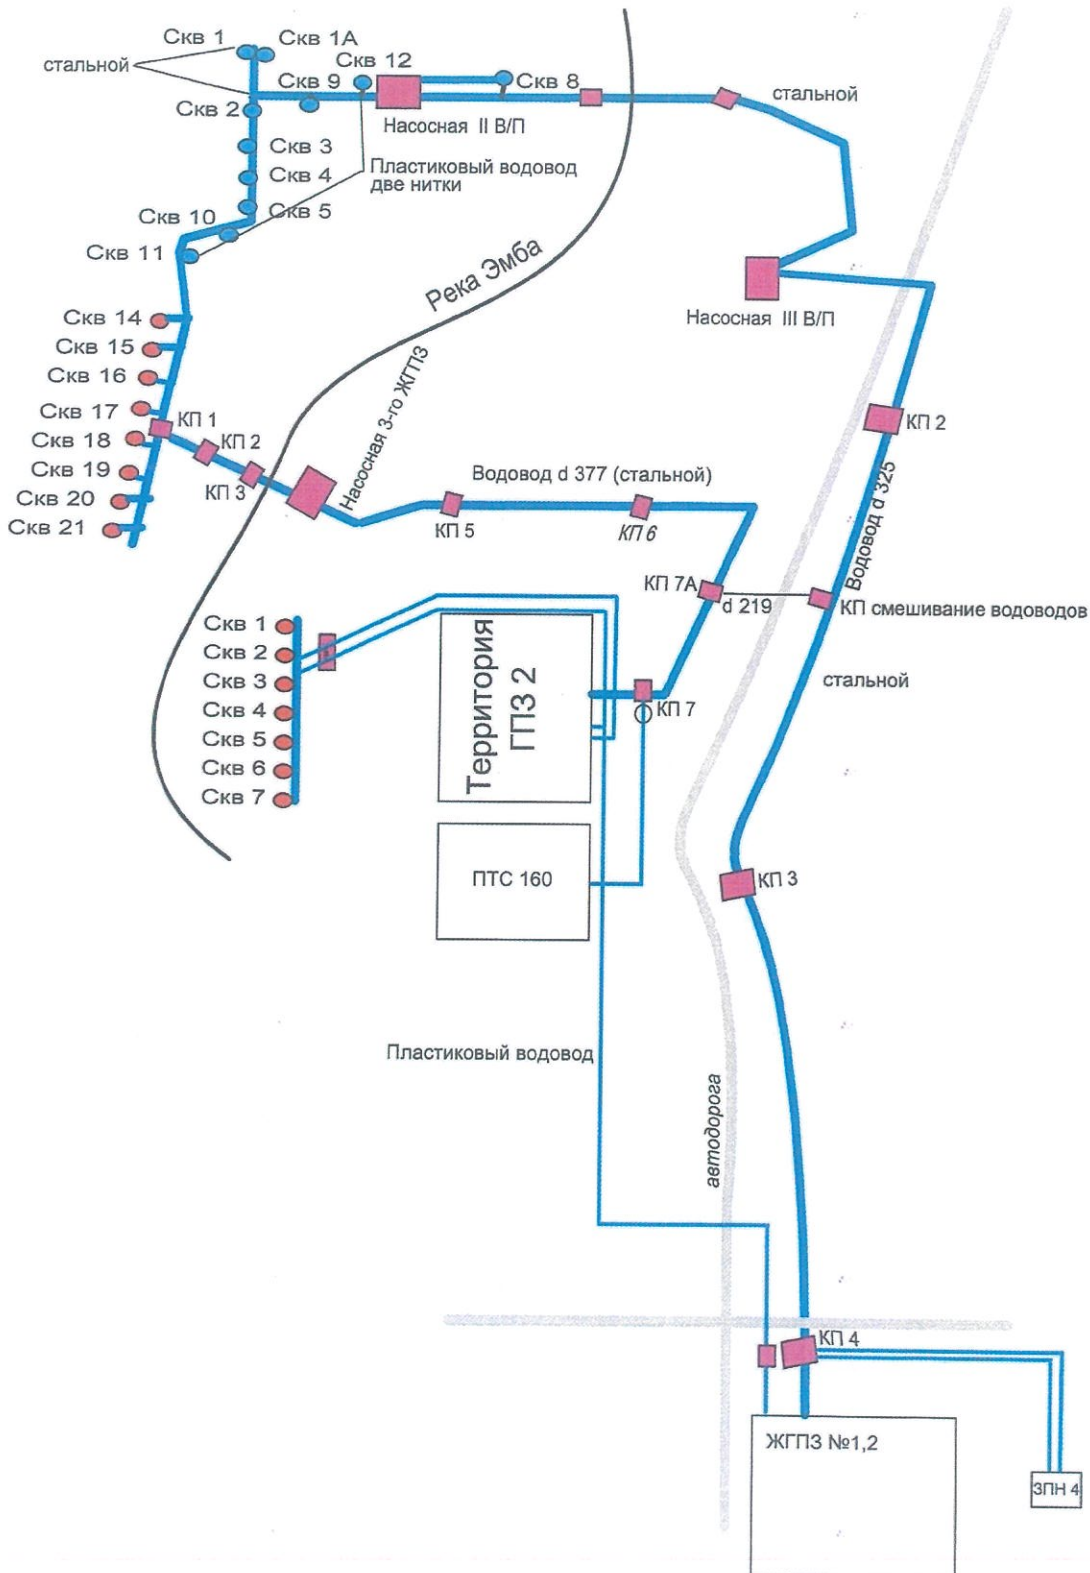

	Фамилия	Подпись	СНПС-АМГ Актобээнергонефть	Схема расположения скважин 1,2 водозабора и Междуречное	дата 2023
Нач. ЦПВС	Сулейменов А.Д.	<i>Сулейменов А.Д.</i>			лист 1/1
			код	01/2023 - 19 - 155	

Утверждаю
 заместитель начальника
 управления "Актобэнергонефть"
 Кужанов Е.Б.
 2023г.


СХЕМА ВОДОСНАБЖЕНИЯ ВОДОЗАБОРА №2 ОТ СКВАЖИН ДО ПОТРЕБИТЕЛЕЙ

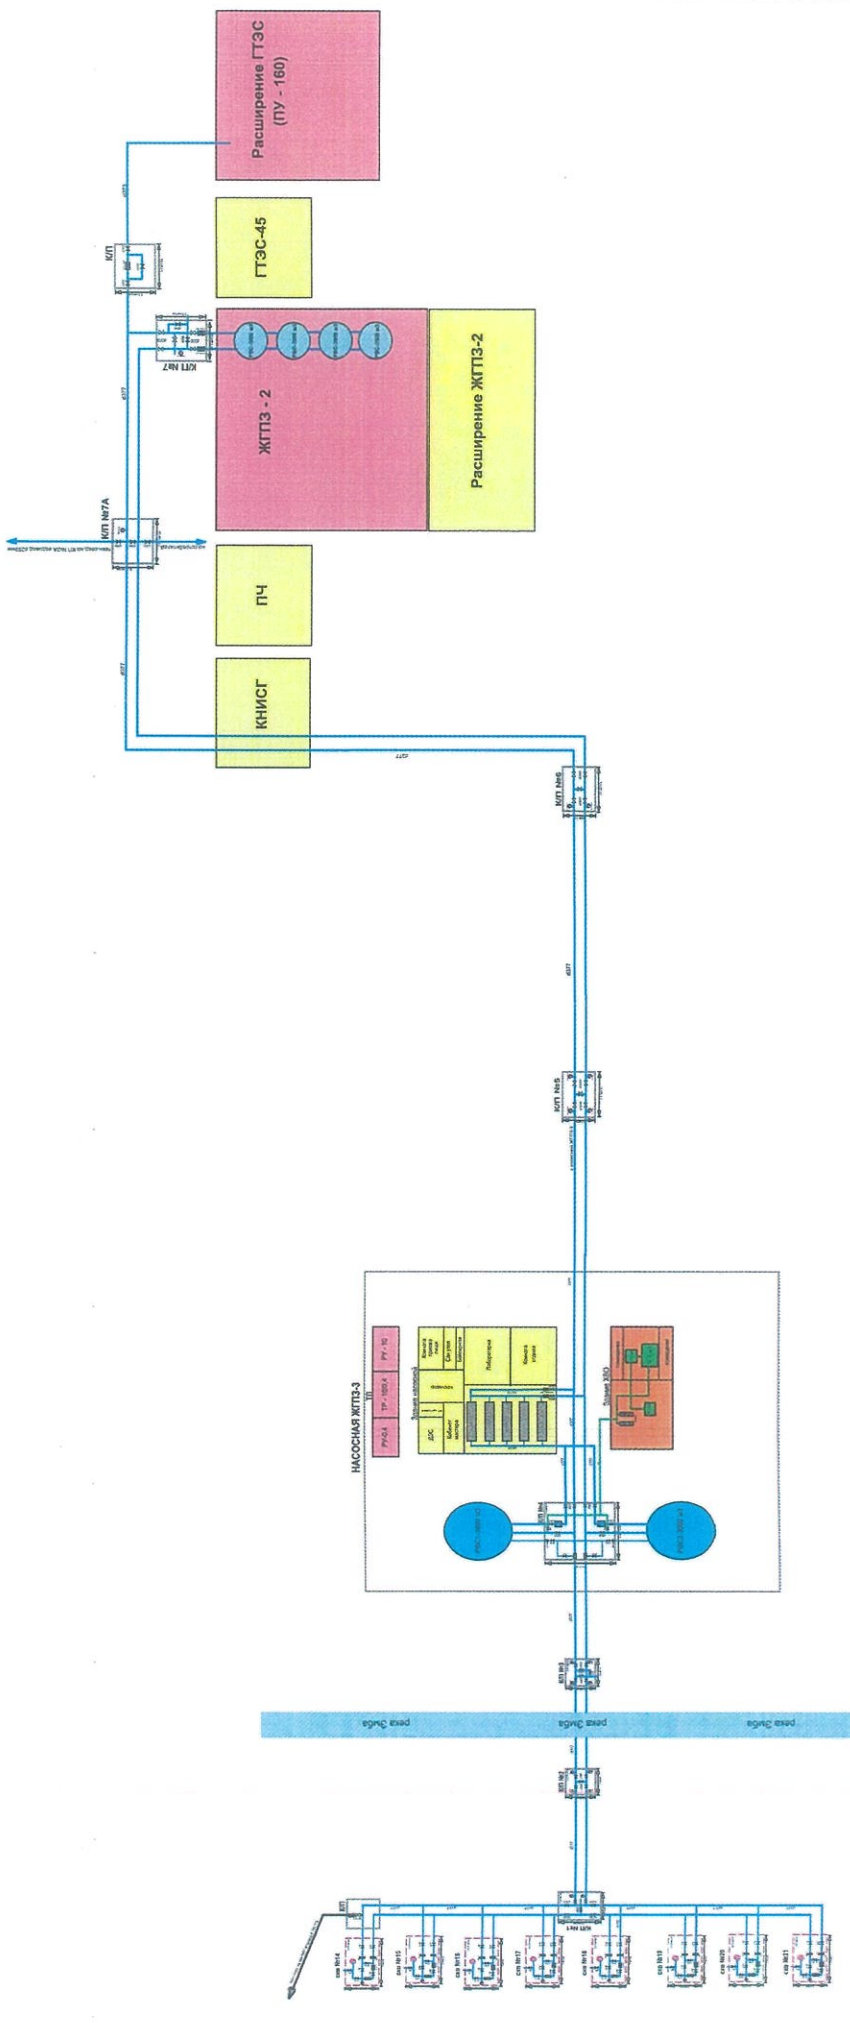

Должность	Фамилия	Подпись	СНПС-АМГ Управление Актобэнергонефть	47	код	ЦПВС, Водозабор 2	Дата	05.01.2023г
Начальник ЦПВС Сулейменов А.Д.							Лист	1/1

Утверждаю
 заместитель начальника
 управления "Актобэнергонефть"
 Кужанов Е.Б.
 2023г.

СХЕМА ВОДОСНАБЖЕНИЯ ВОДОЗАБОРА №2 ОТ СКВАЖИН ДО ПОТРЕБИТЕЛЕЙ

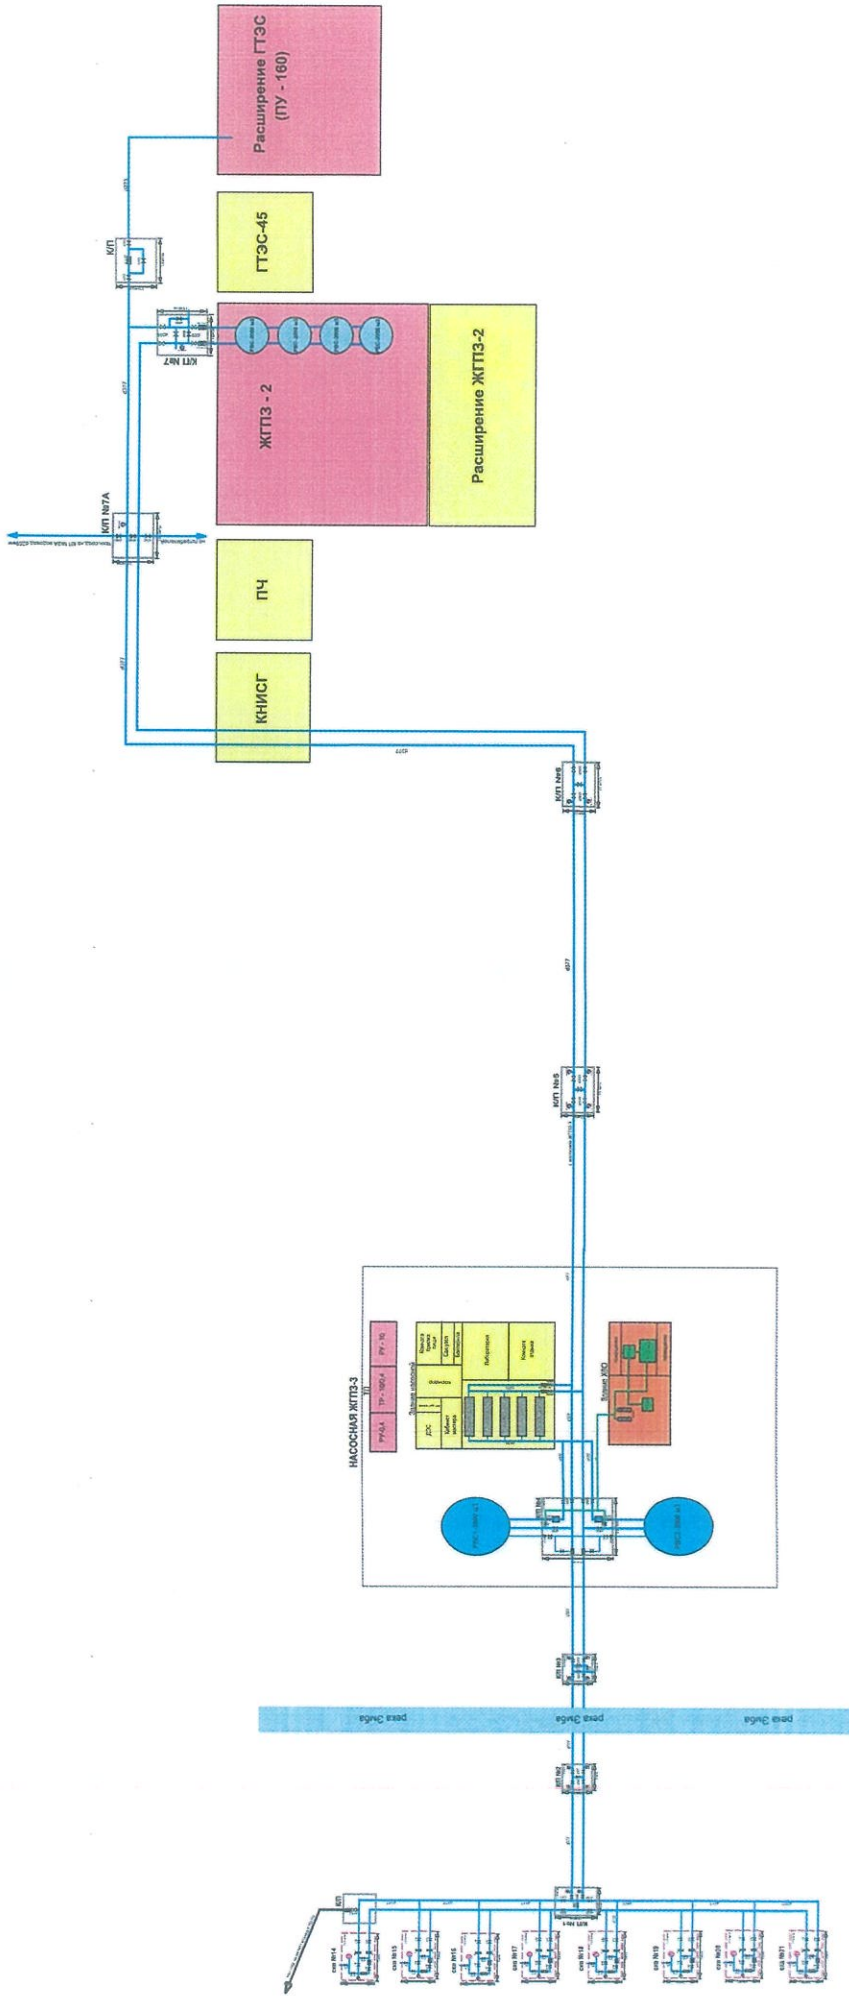


Должность Начальник ЦПВСулейменов А.Д.	Фамилия Улейменов А.Д.	Подпись <i>[Signature]</i>	СНПС-АМТ Управление Актобэнергонефть	47	код ЦПВС, Водозабор 2	дата 05.01.2023г.	лист 1/1
---	---------------------------	-------------------------------	--	----	--------------------------	----------------------	-------------

Утверждаю:

заместитель начальника
управления "Актобэнергонефть"
" *Кужанов Е.Б.* 2023г.

СХЕМА
расположения скважин и котельной №4 ННЭ п.Бестамак

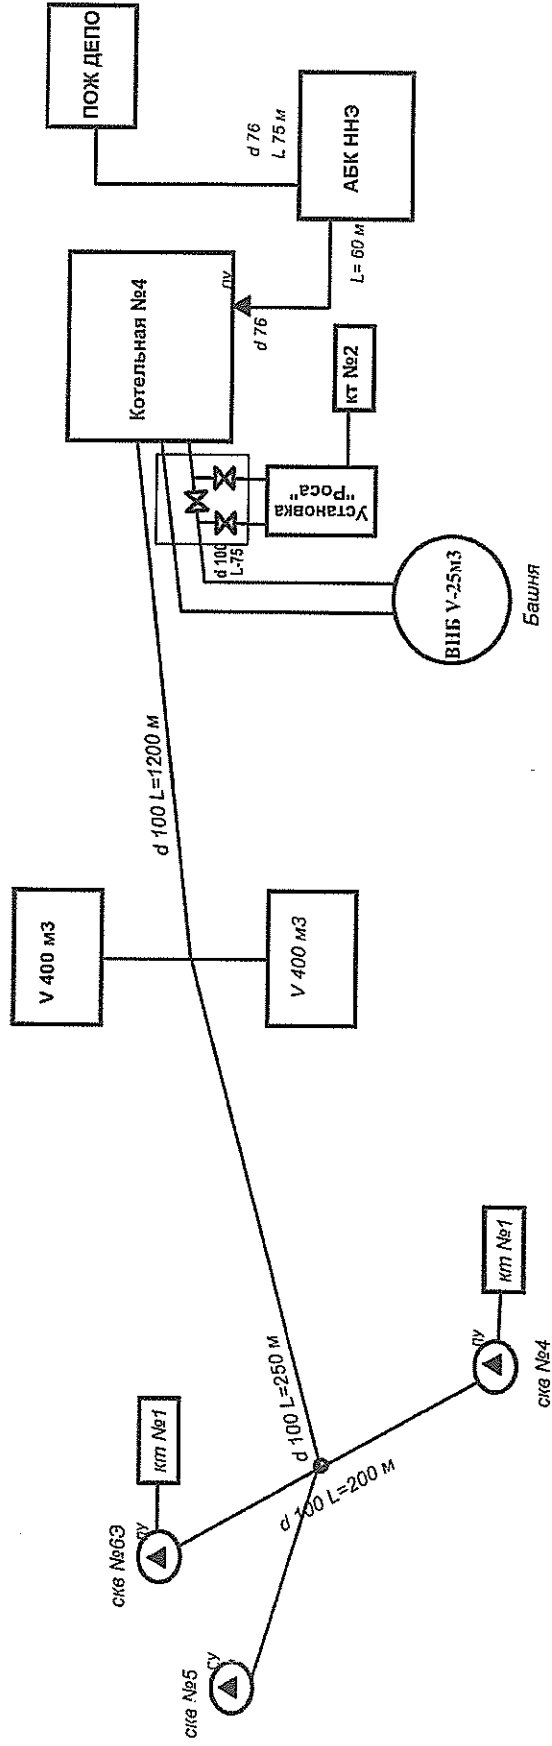


Начальник ЦПВС

Сулейменов А.Д.

Сулейменов А.Д.

ТЕХНОЛОГИЧЕСКАЯ СХЕМА ТЕХНИЧЕСКОГО ВОДОСНАБЖЕНИЯ ВОДОЗАБОРА №1 МЕСТОРОЖДЕНИЯ ЖАНАЖОЛ.

Утверждаю
Заместитель начальника
Управления "Актобэнергонефть"
Кужанов Е.Б.
" 2023 г.

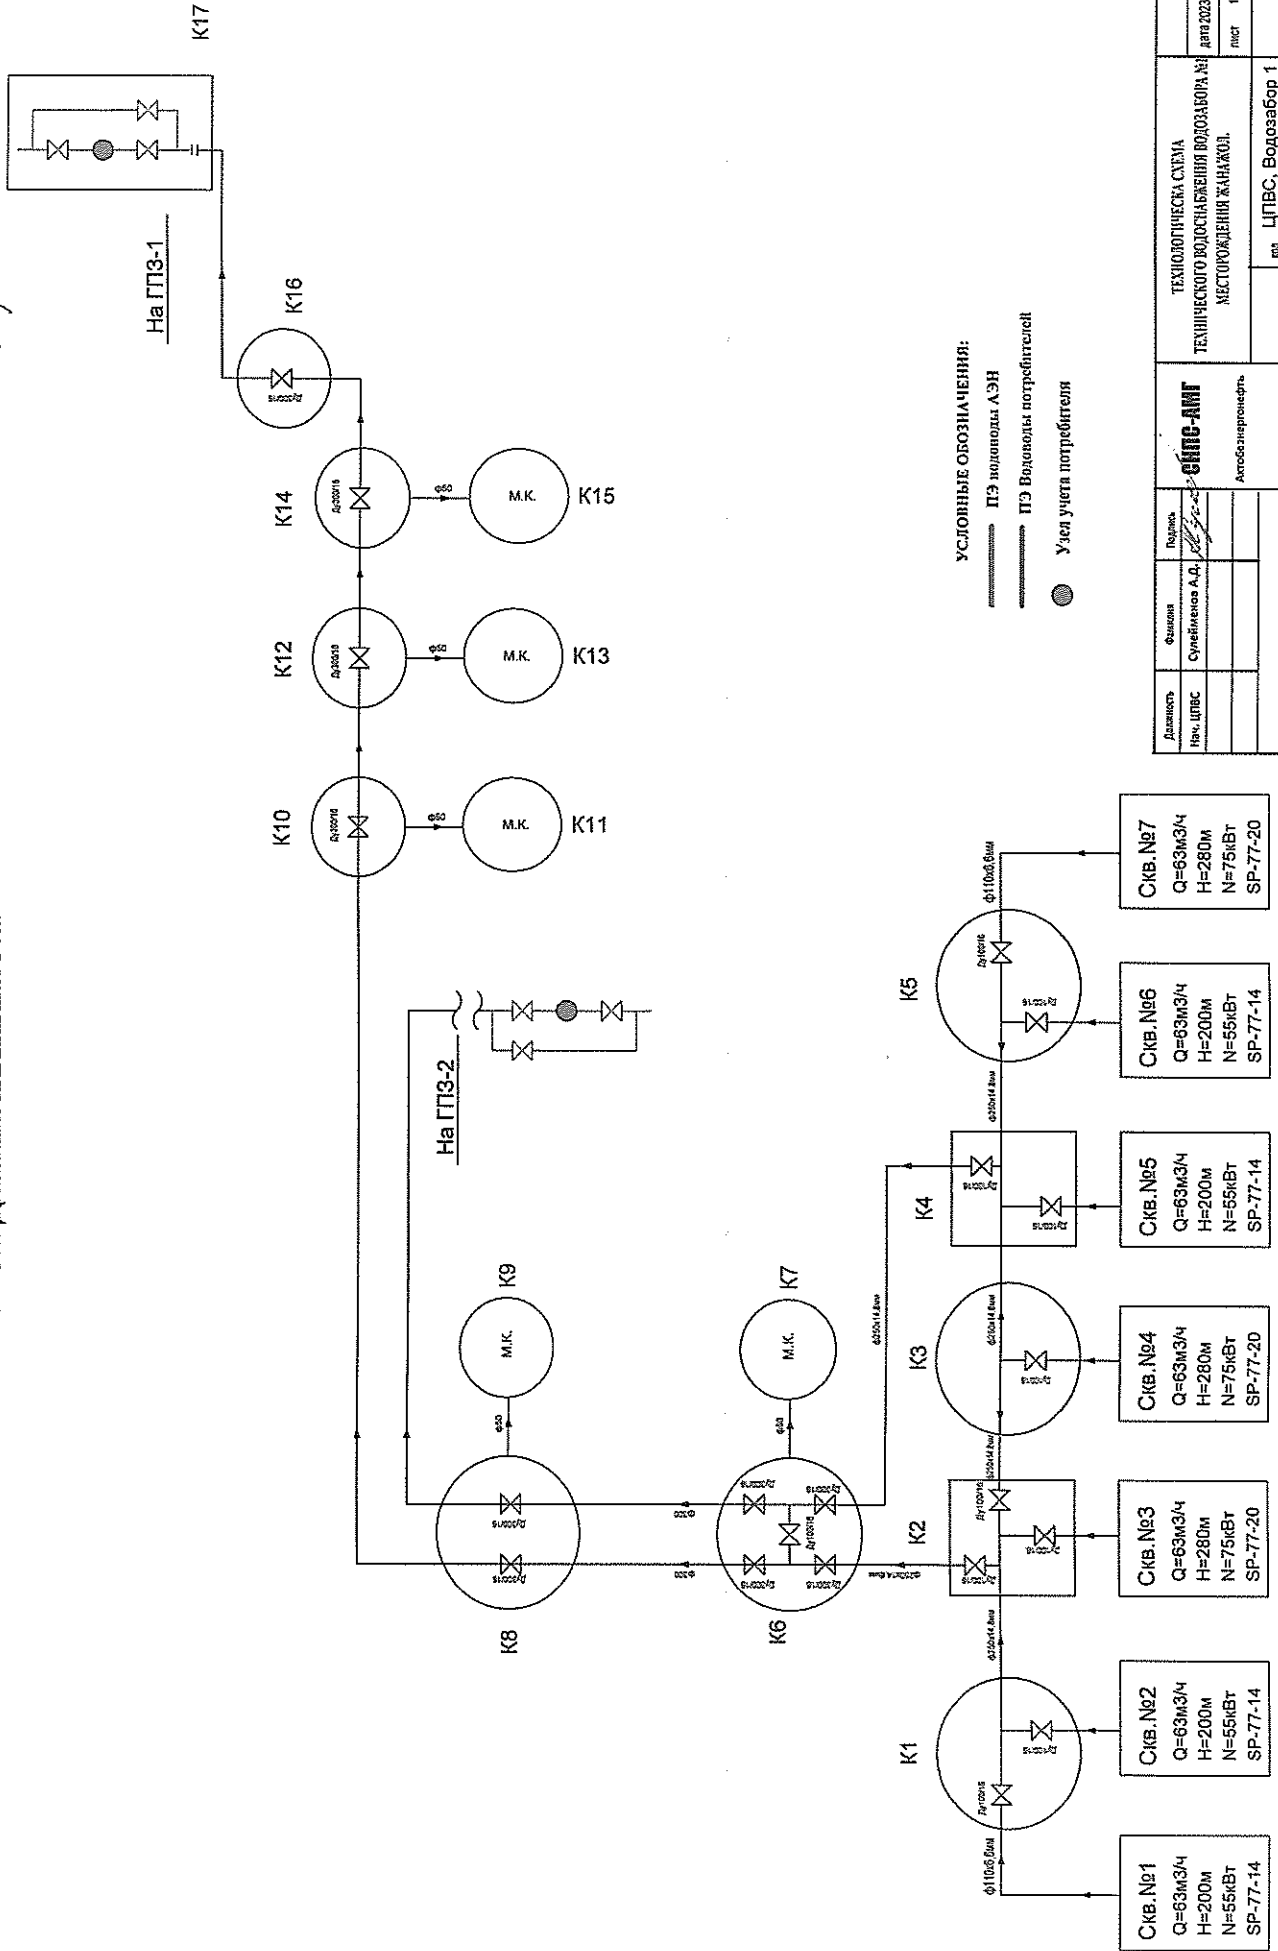

" УТВЕРЖДАЮ "

Заместитель начальника


управления "Актобэнергонефть"

Кужанов Е.Б.

" 10 "

2023 г.

ТЕХНОЛОГИЧЕСКАЯ СХЕМА НАСОСНОЙ 2-го ВОДОПОДЪЕМА

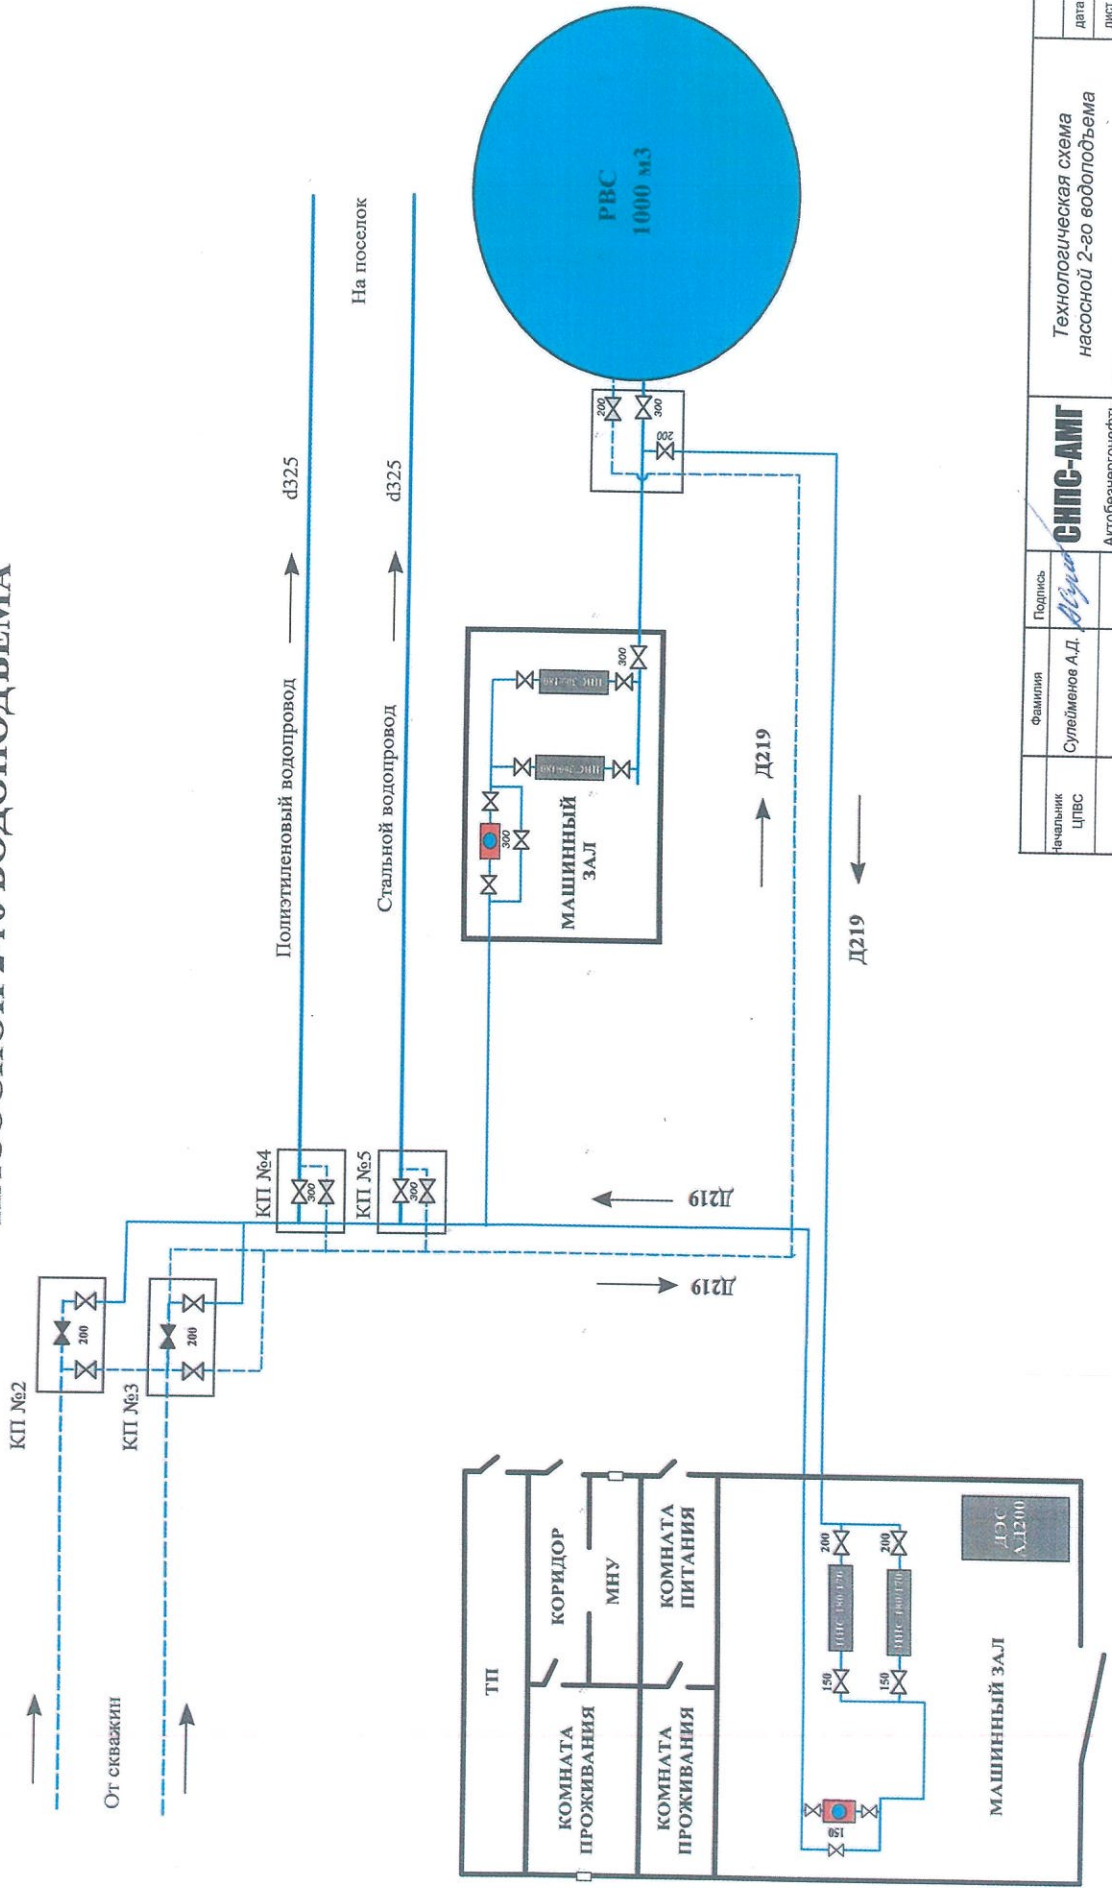


Инициалы ЦПВС	Фамилия Сулейменов А.Д.	Подпись <i>Сулейменов А.Д.</i>	Технологическая схема насосной 2-го водоподъема	дата 2023
			Актобэнергонефть	лист 1/1
			код ЦПВС, Водозабор 1	

" Утверждаю "

Зам. начальника управления
"Актобеэнергоневфть"
Исмет Кужанов Е.Б.
" 2023г.

СХЕМА ВОДОСНАБЖЕНИЯ ВОДОЗАБОРА № 1 ОТ СКВАЖИН III-го ВОДОПОДЪЕМА

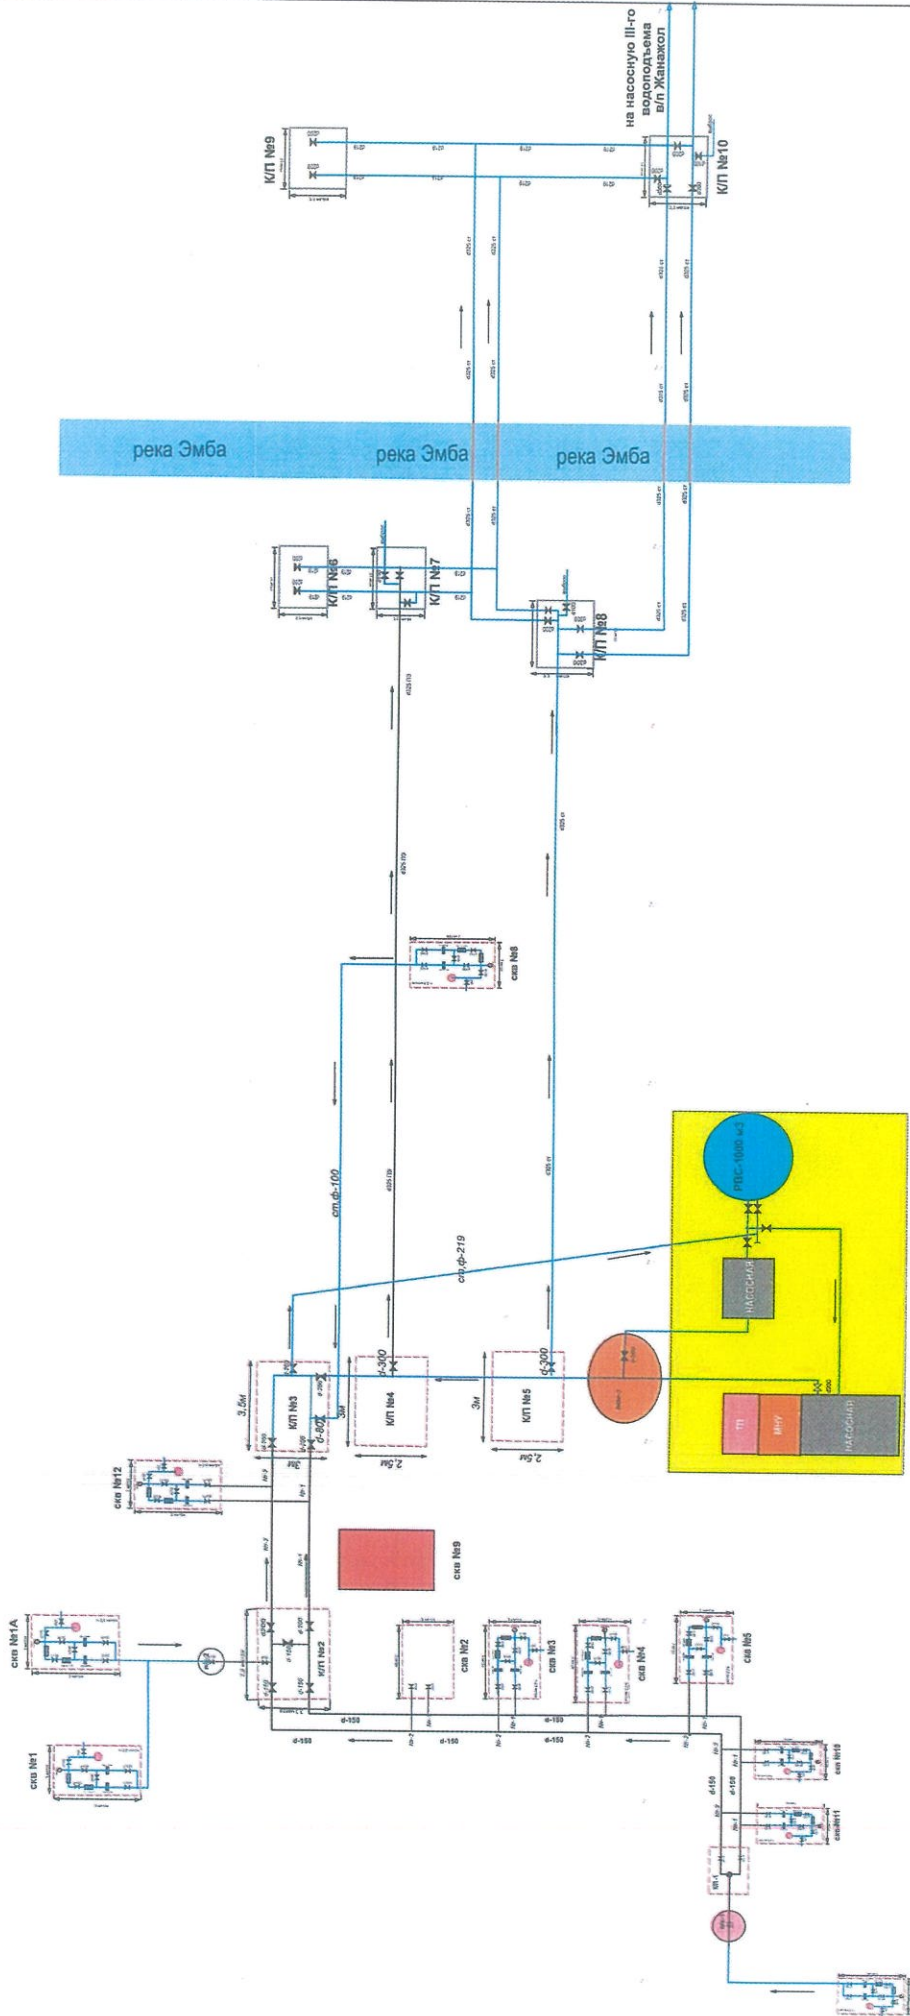

НАСОСНАЯ II-го ВОДОПОДЪЕМА


Должность Нач. ЦПВС	Фамилия Сулейменов А.Д.	Подпись	СНПС-АНГ	Схема водоснабжения от скважин до насосной III-го водоподъема	Дата 2023
			Актобеэнергоневфть	код ЦПВС, Водозабор 1	Лист 1/1

— труба пластмассовая
— труба стальная

УТВЕРЖДАЮ
Заместитель начальника
управления "Актобезнефтепродукт"
Кужанов Е.Б.

" 10 " 2023г.


ТЕХНОЛОГИЧЕСКАЯ СХЕМА
НАСОСНОЙ 3-го ВОДОПОДЪЕМА
ВАХТОВОГО ПОСЕЛКА ЖАНАЖОЛ

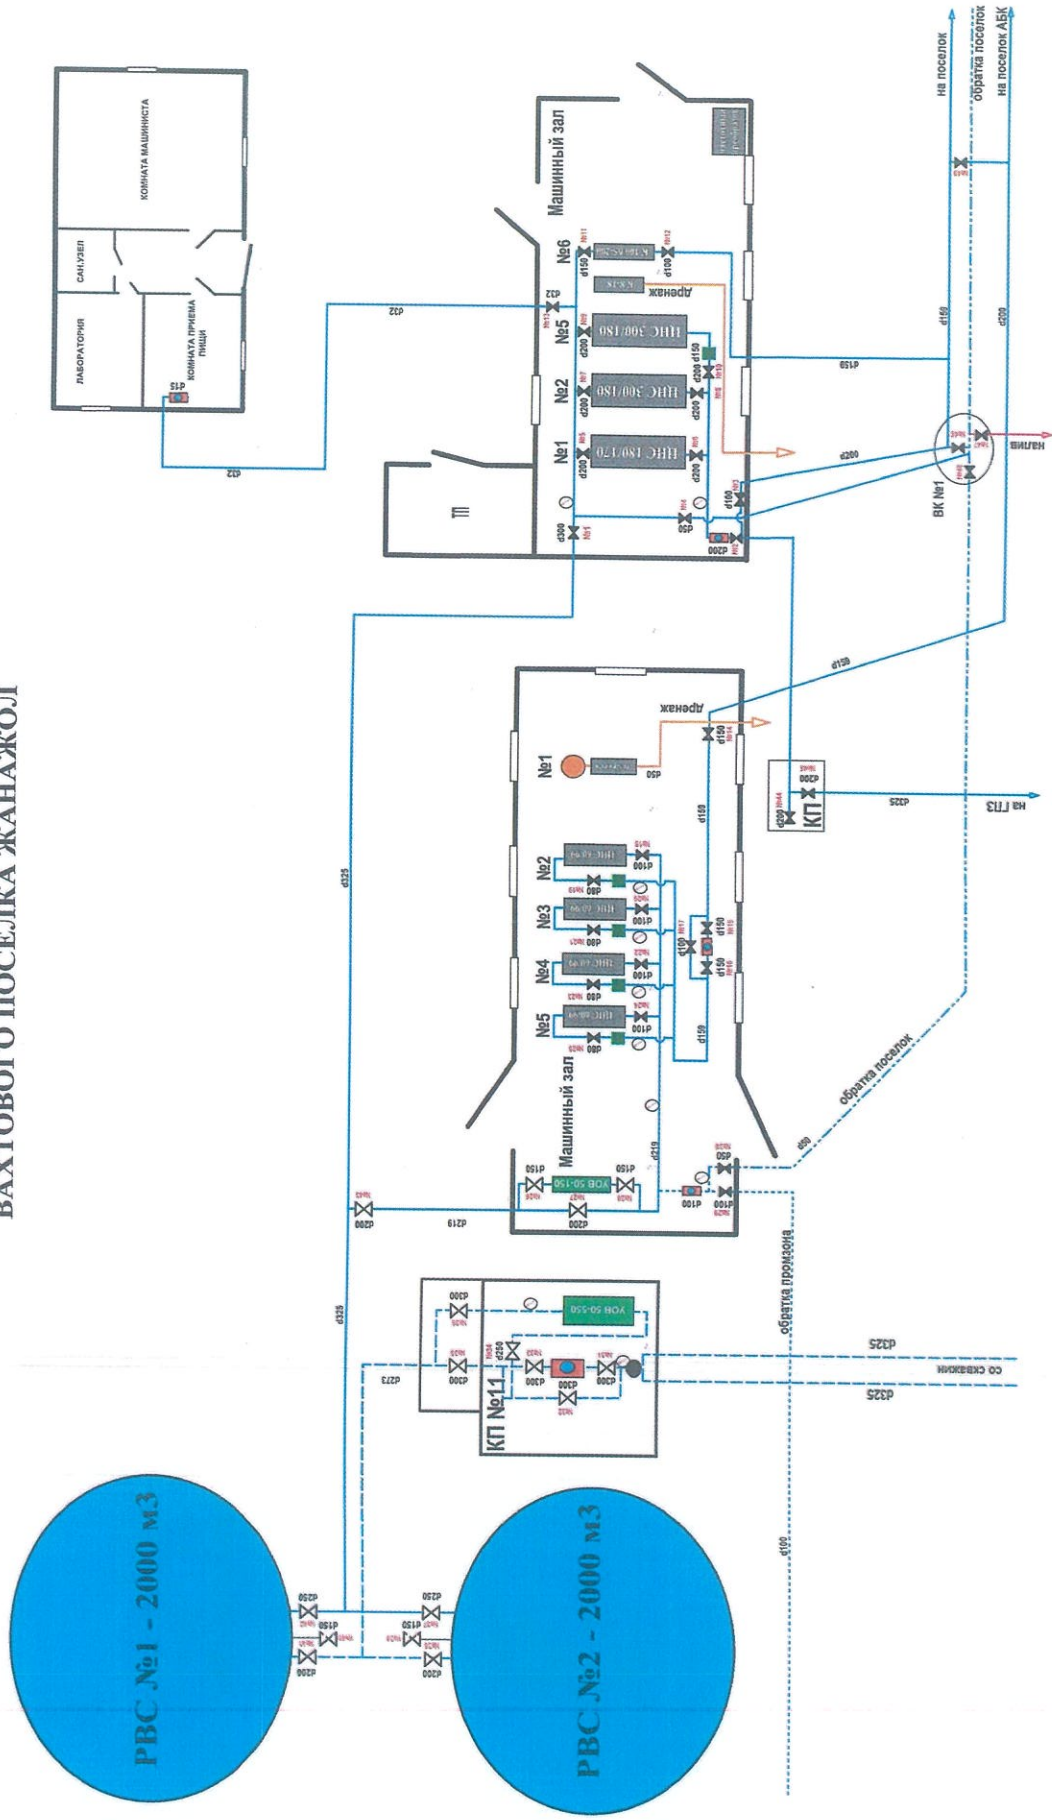

Начальник ЦПВС	Подпись	Технологическая схема насосной 3-го водоподъема	дата 2023
Суллейменов А.Д.	<i>Суллейменов А.Д.</i>	СНПС-АМГ	лист 1/1
		Актобезнефтепродукт	
		код ЦПВС.Водозабор 1	

Утверждаю
 Заместитель начальника
 управления "Актобэнергонефть"
 Кужанов Е.Б. 2023г.

**СХЕМА ВОДОВОДА
 ОТ СКВАЖИН ДО ПОТРЕБИТЕЛЕЙ
 ПО КОТЕЛЬНОЙ "ТЕПЛИЧНЫЙ КОМПЛЕКС" г.АКТОБЕ**

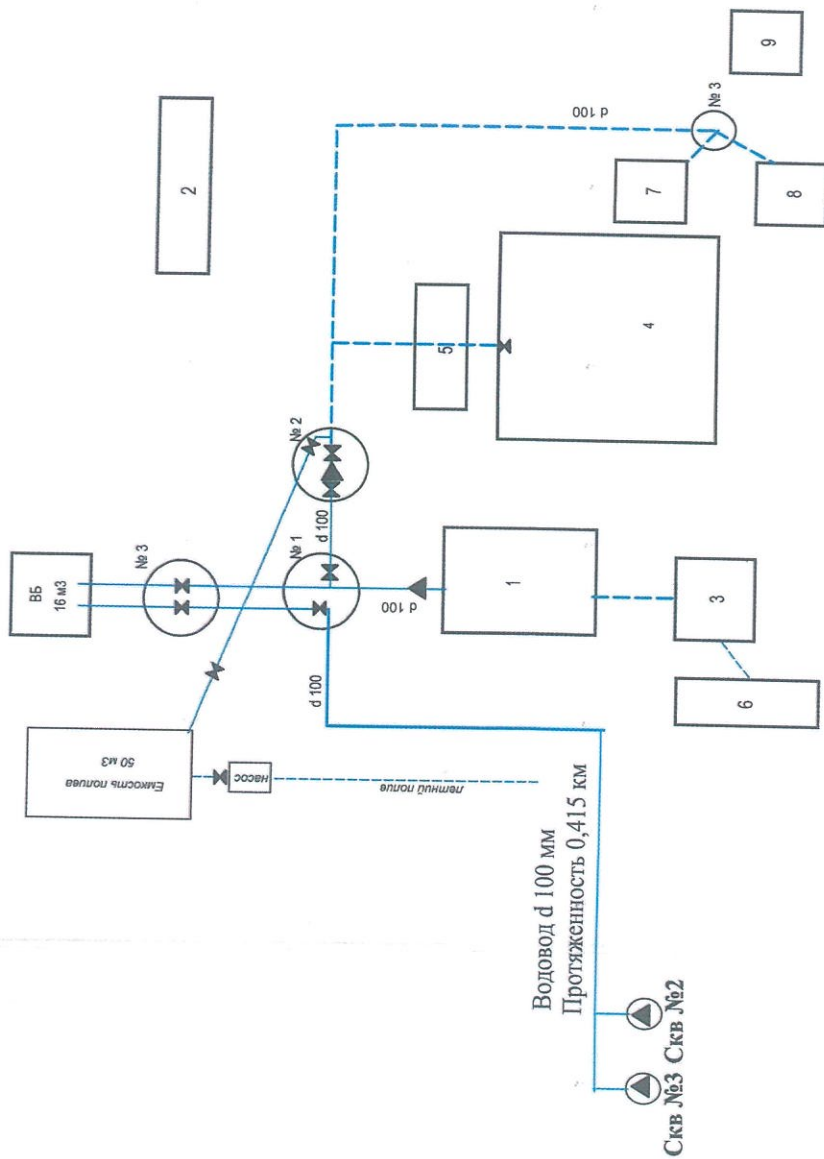

- 1 - Котельная; 2 - гараж; 3 - малая Теплица; 4 - большая Теплица; 5 - Теплица № 1;
- 6 - Теплица № 2; 7 - АБК; 8 - магазин; 9 - КПП

▲ приборы учета

Имен. ЦПВС	Фамилия Сугайменов А.Д.	Подпись <i>[Signature]</i>	СНПС-АНГ Актобэнергонефть	Схема водовода котельная "Тепличный комплекс"	дата 2023
					лист 1/1
			код ЦПВС, Теплица		